



voorgevel
1:100




rechtergevel
1:100




achtergevel
1:100


pv panelen locatie indicatief
aantal conform BENG-berekening

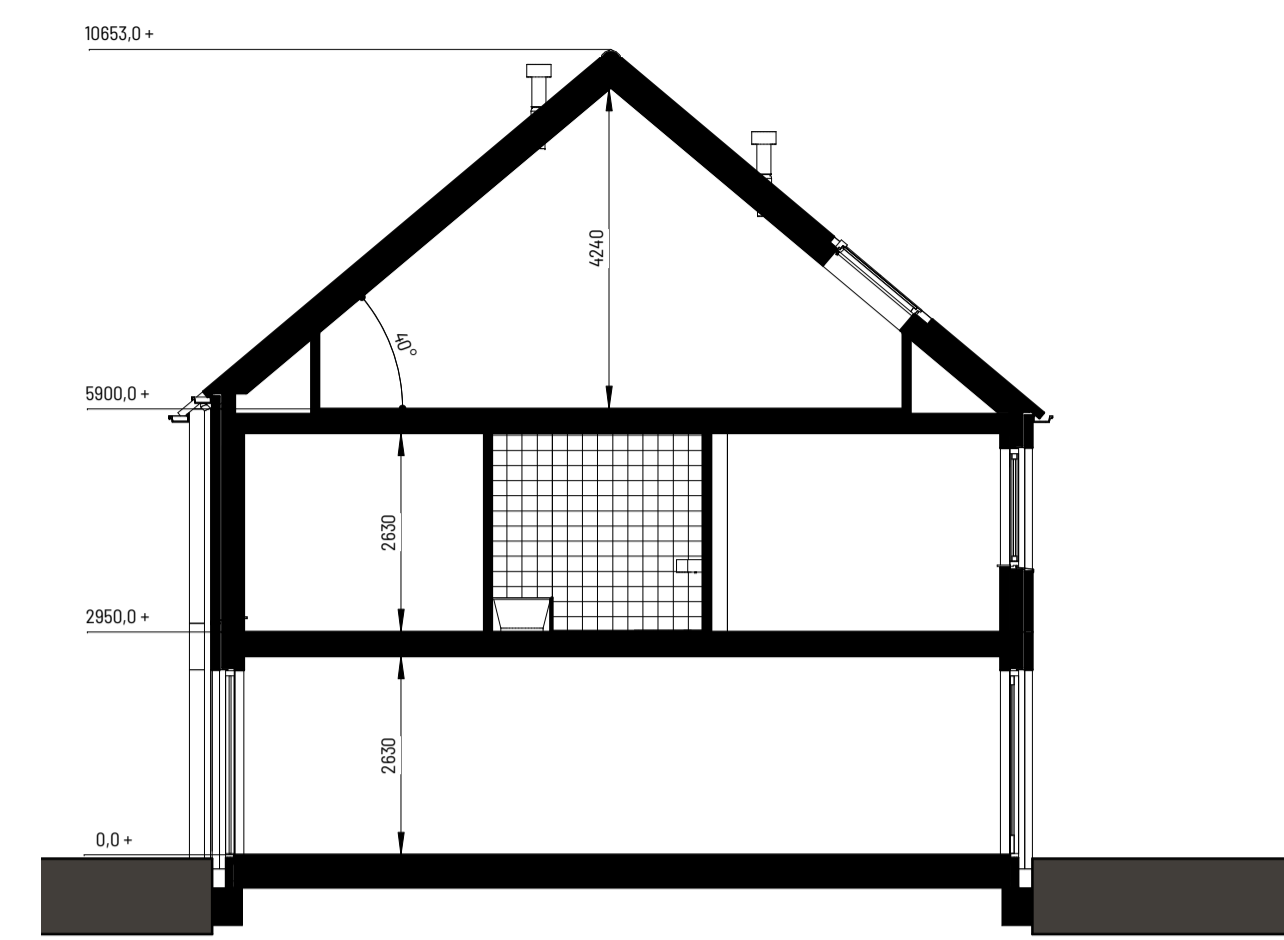


doorsnede
1:100

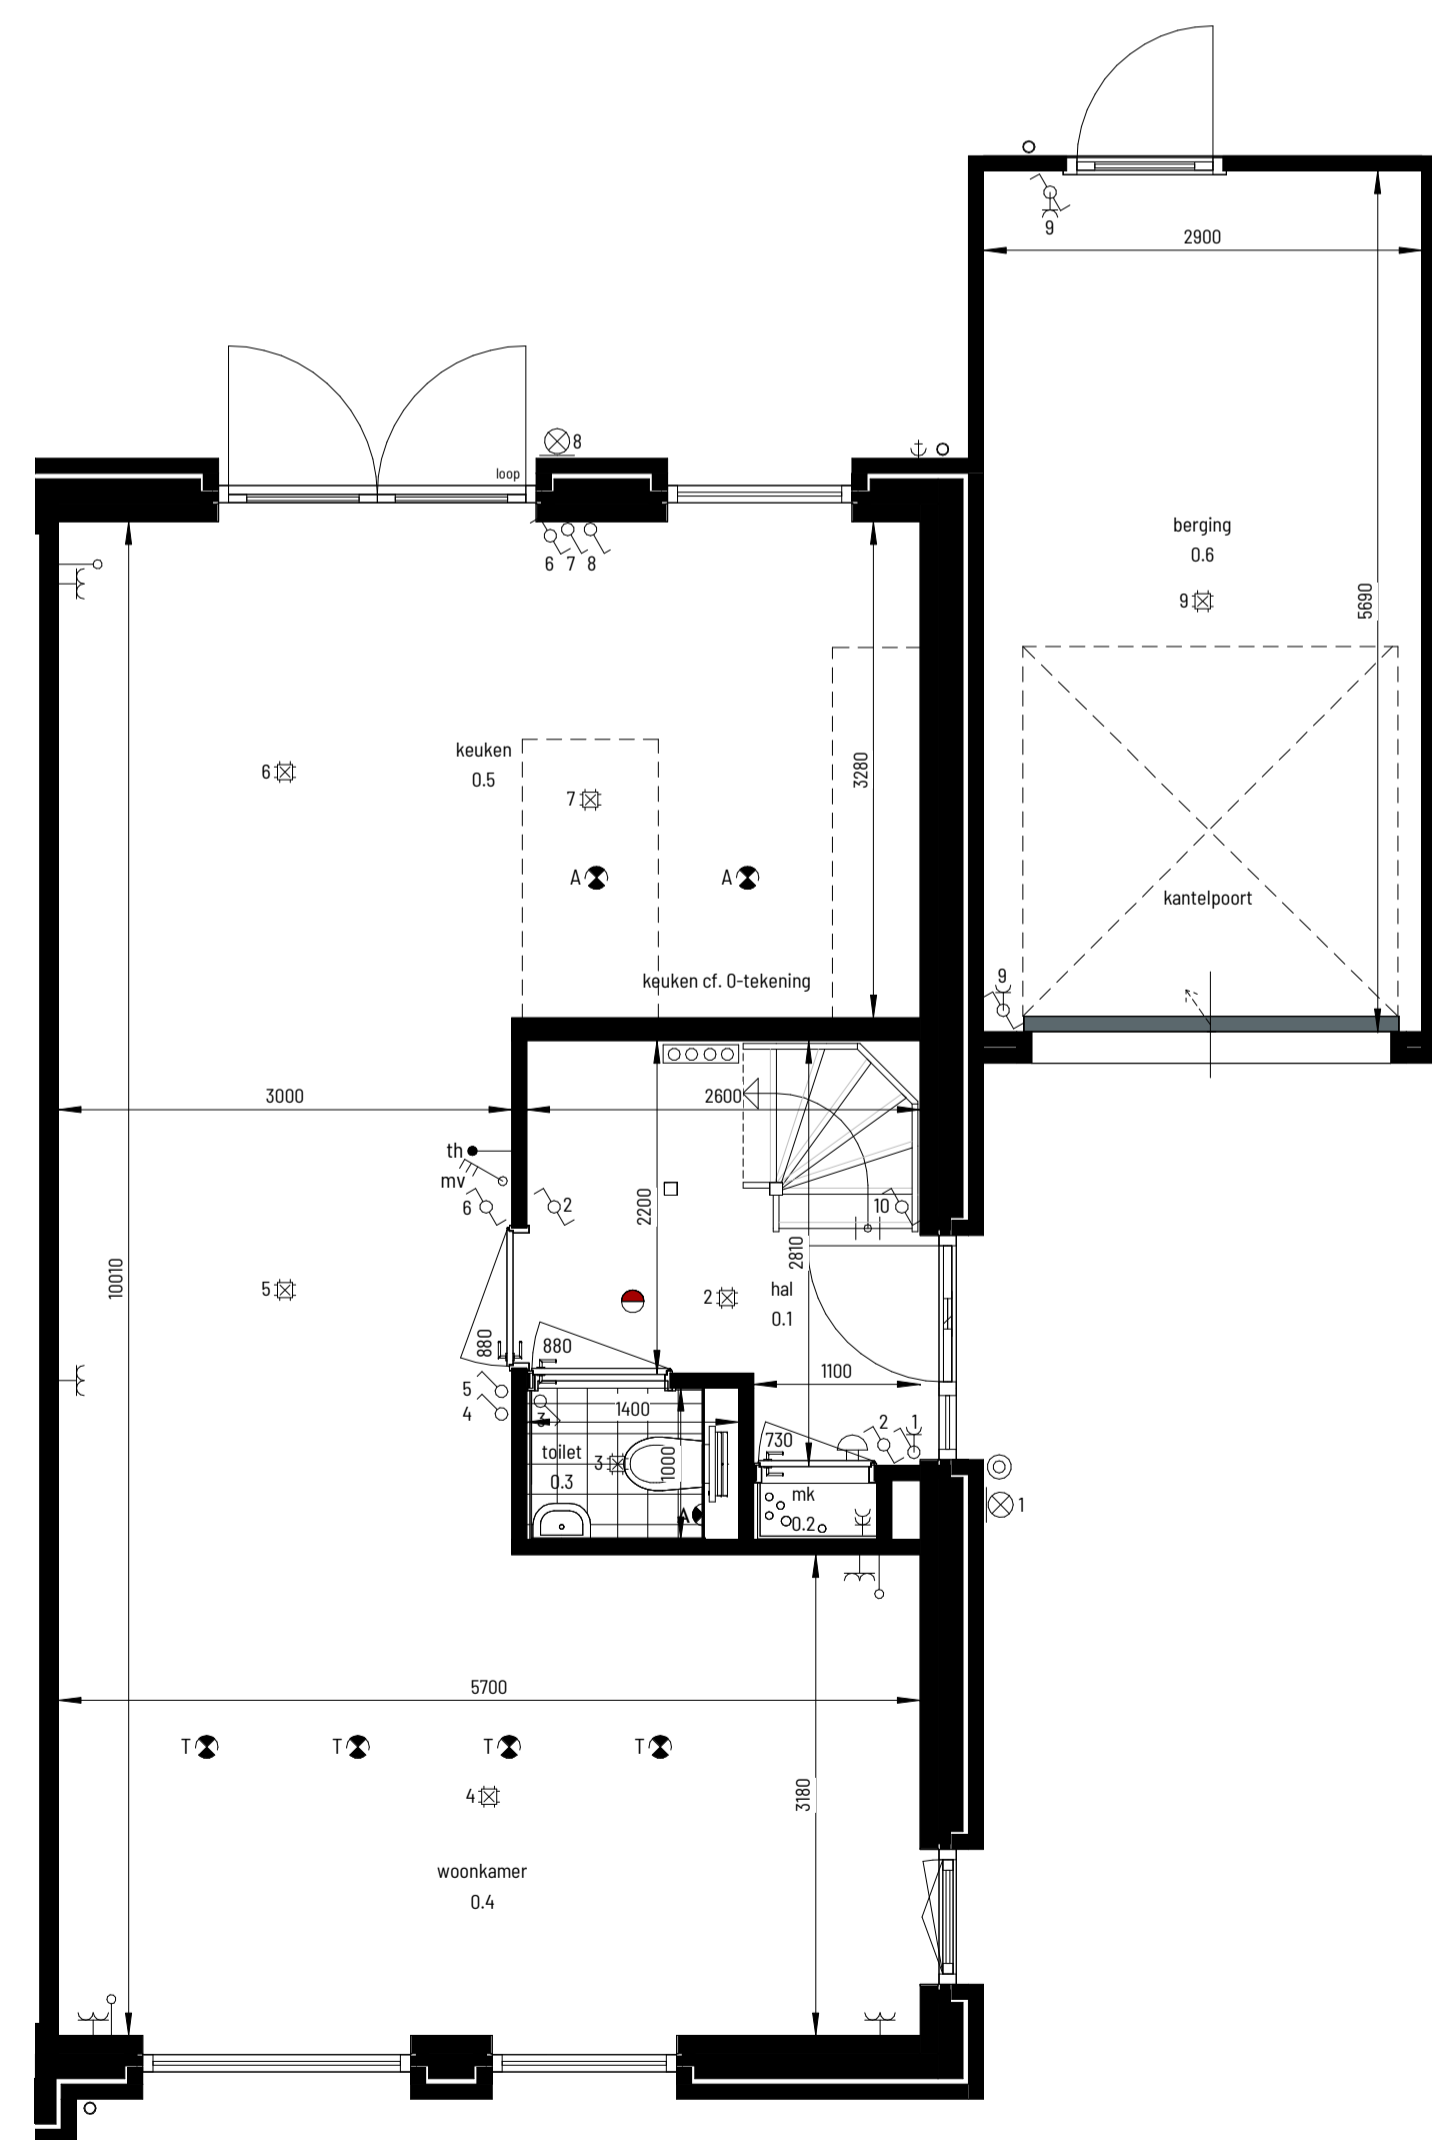

begane grond
1:50

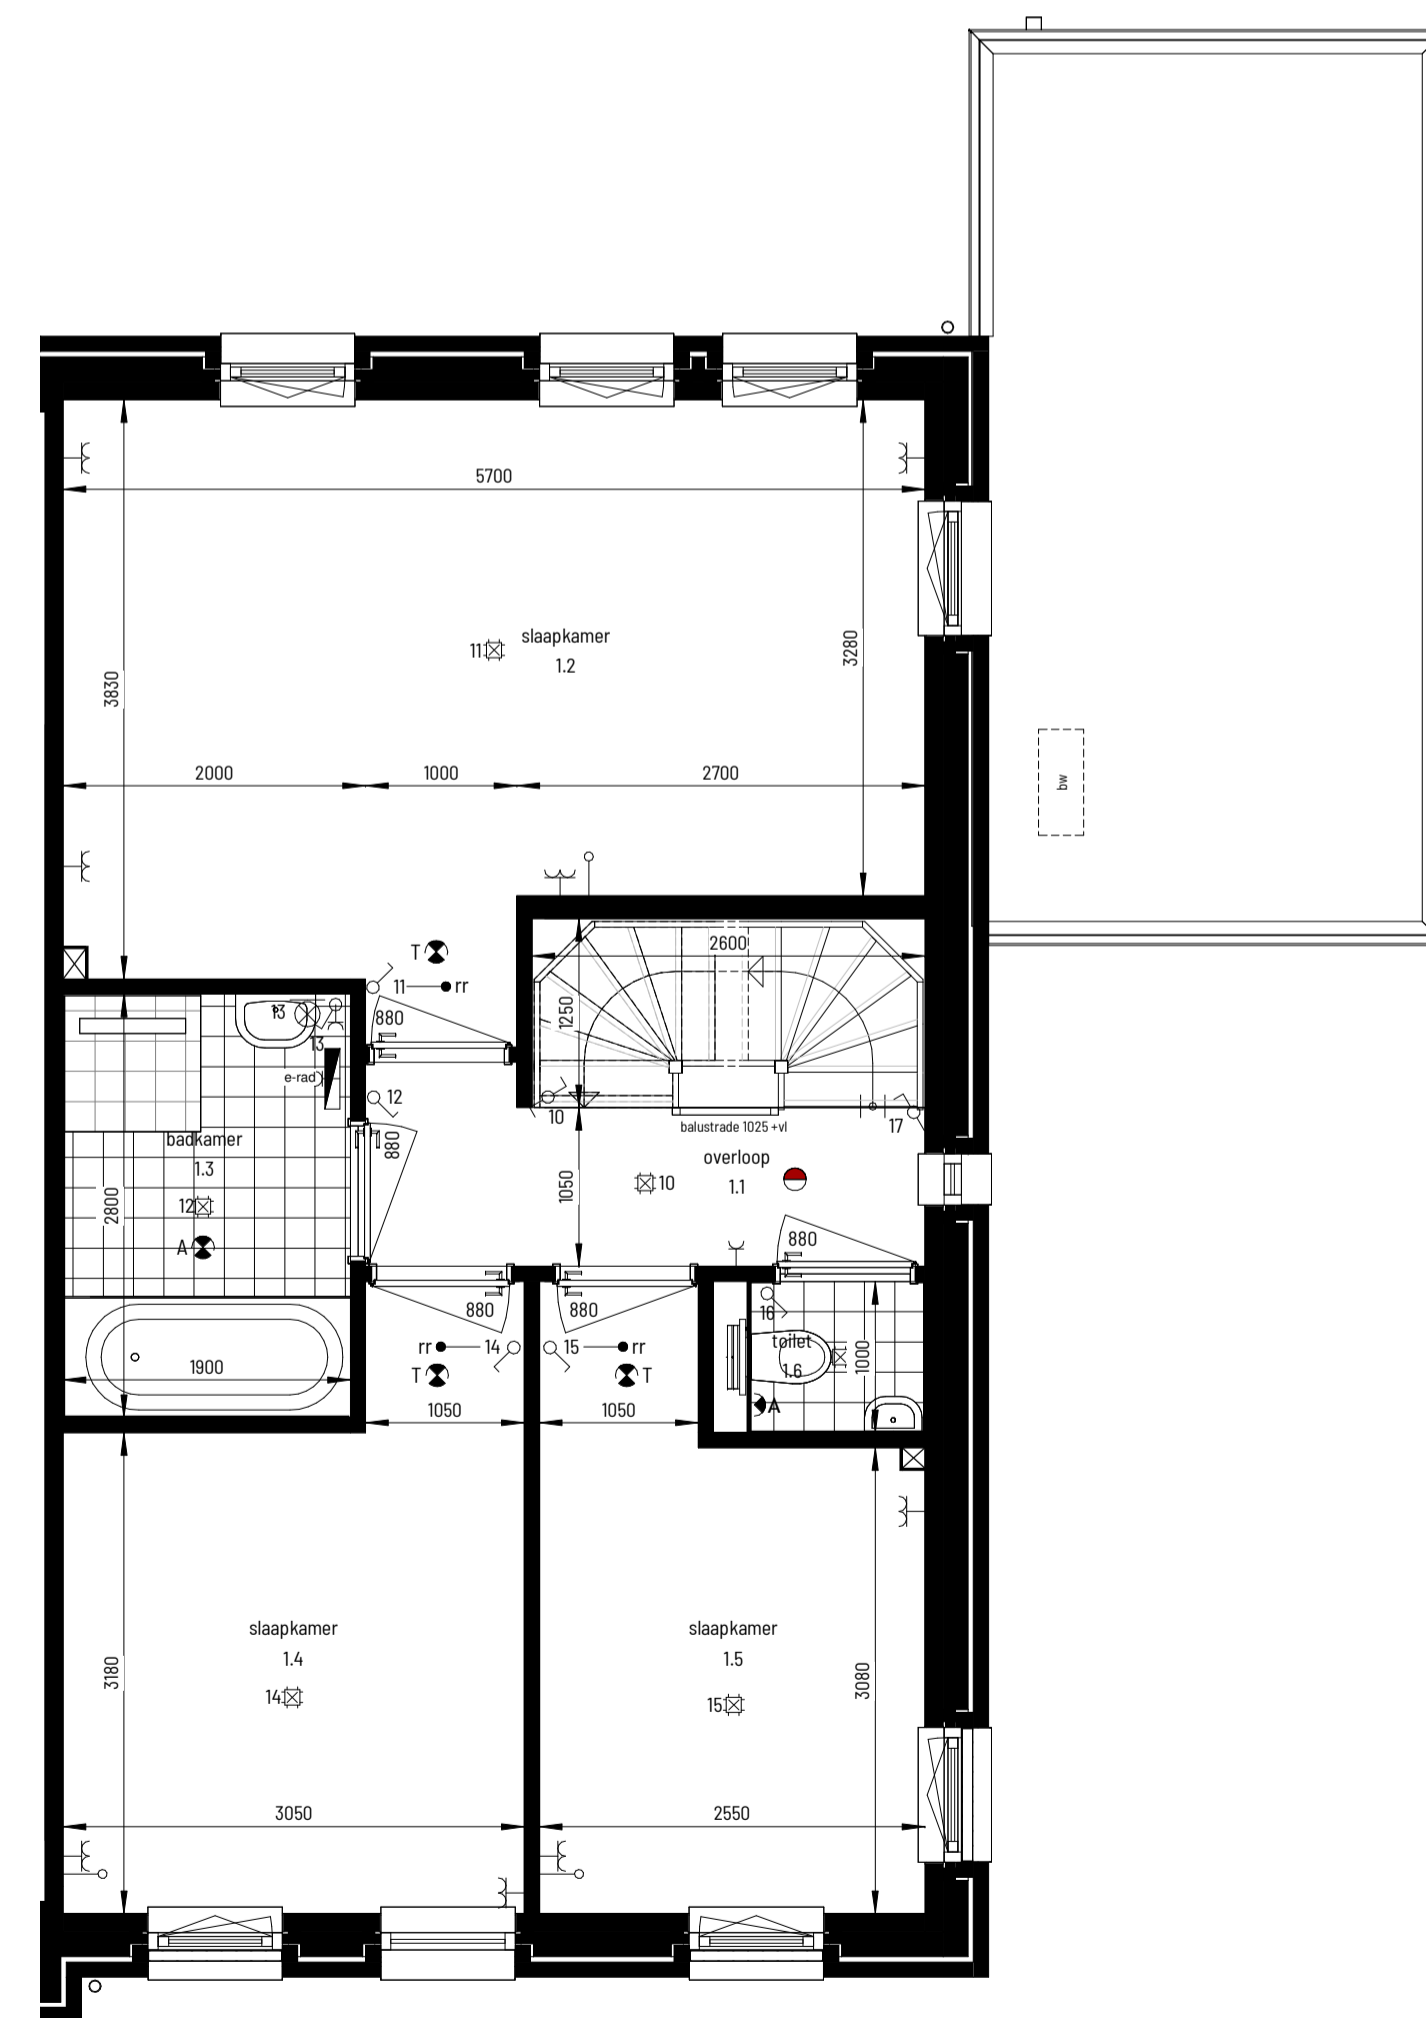


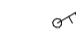
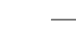


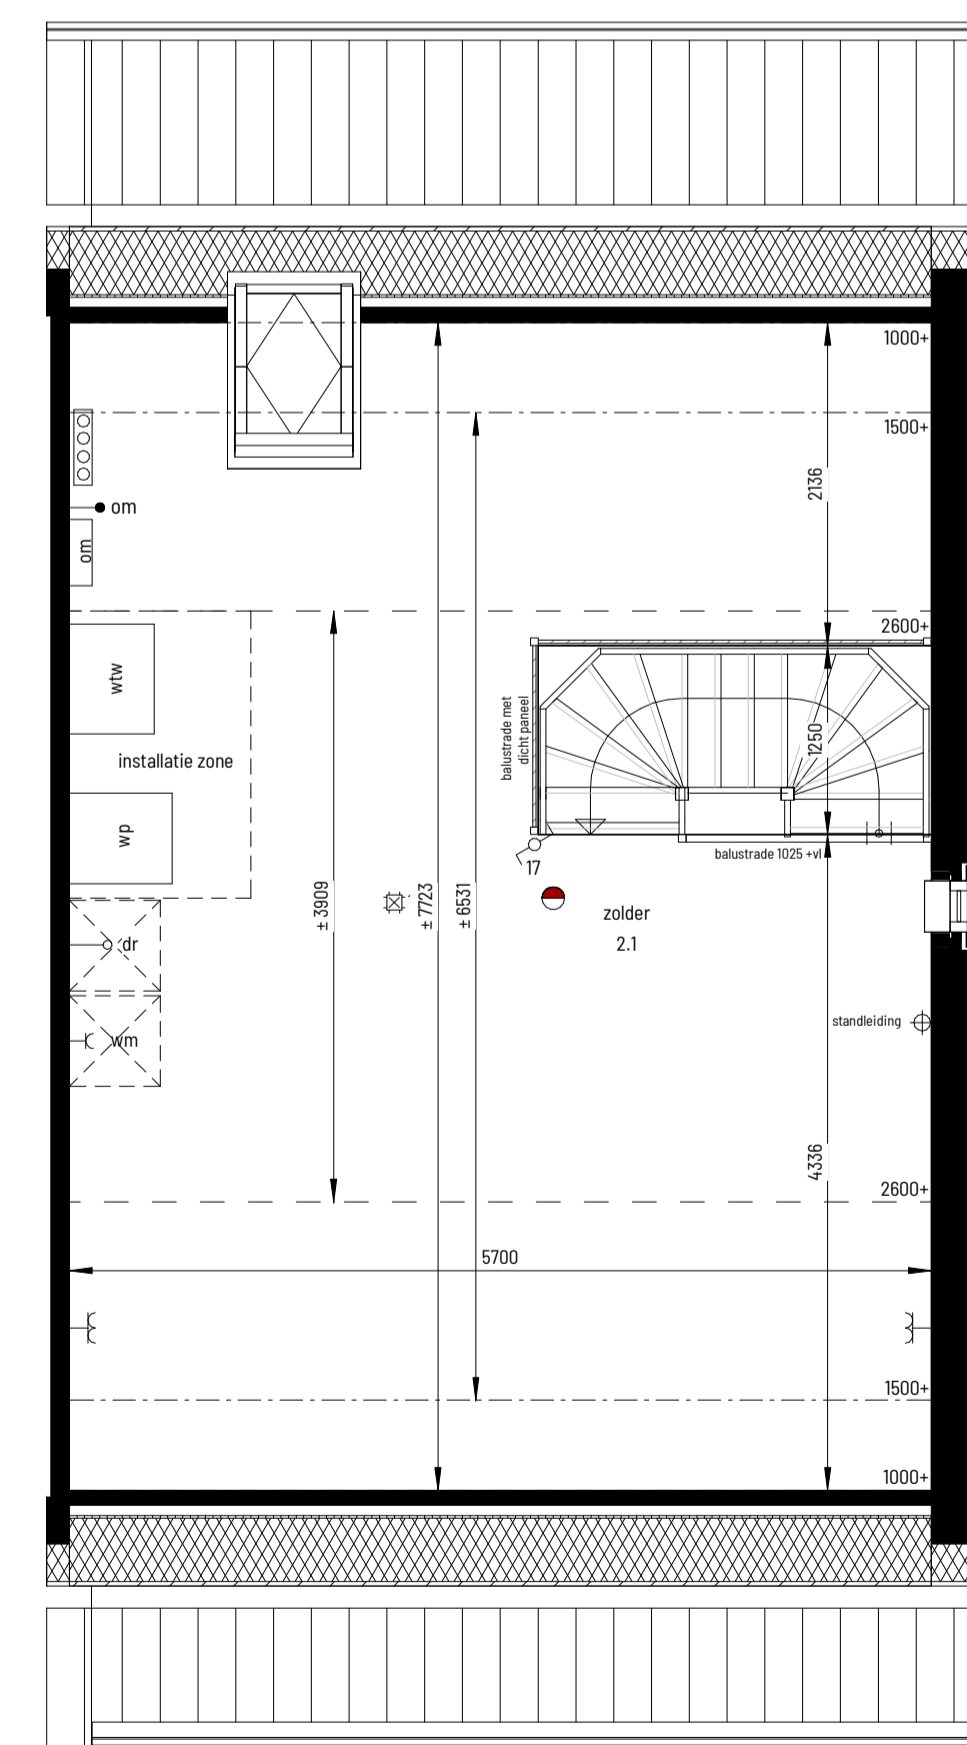
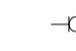





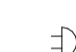




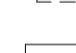
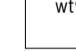

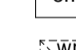
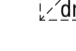
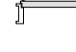

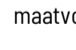



eerste verdieping
1:50



tweede verdieping
1:50

Renvooi

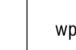-  plafondlichtpunt
 -  wandlichtpunt
 -  enkelpolige schakelaar
 -  bediening mechanische ventilatie
 -  bediening thermostaat
 -  aansluitpunt, onbedraad
 -  ruimteregelaar
 -  buitenkraan
 -  dubbele wandcontactdoos
 -  enkele wandcontactdoos
 -  aansluitpunt l.b.v. omvormer (PV)
 -  centraal aard punt (CAP)
 -  rookmelder
 -  afvoerventiel mechanische ventilatie, positie en aantal indicatief
 -  toevoerventiel mechanische ventilatie, positie en aantal indicatief
 -  wandafvoerventiel mechanische ventilatie, positie en aantal indicatief
 -  schel
 -  voordeurbel
 -  elektrische radiator
 -  verwarmingstoestel / warmwatertoestel
 -  buitenunit verwarmingstoestel
 -  WTU unit
 -  vloerverwarming verdeler + omkasting
 -  omvormer PV panelen
 -  opstelplaats wasmachine / wasdroger
 -  deurkozijn + deurbreedte
 -  afmeting tegelwerk ter indicatie
- maatvoering in de plattegronden zijn 'circa' maten.
 leidingen en kanalenverloop conform opgave installateur.
 elektra wordt conform opgave installateur uitgevoerd.
 aantallen en plaats aansluitingen / schakelaars indicatief.
 installaties, alsmede afmeting.
 deze worden conform opgave installateur uitgevoerd
-  zonnepanelen indicatief, aantal panelen + positie conform BENG berekening

12 woningen Aarlesche Erven, Best
 Woningtype P - Verkooptekening - Bouwnummer 18

datum: 15-08-2024 schaal: 1:100 / 1:50 papierformaat: A1 bladvr.: B-VK-18