



bouwnummer: 01 t/m 04
type: A t/m D
als getekend of gespiegeld

voorgevel
1 : 100

- optie geïsoleerde berging met kozijn




bouwnummer: 01 en 04
type: A en D
als getekend of gespiegeld

linkergevel
1 : 100

- optie dakvenster

voorgevel
1 : 100


- optie geïsoleerde berging met dubbele
openstaande deuren in houten kozijn

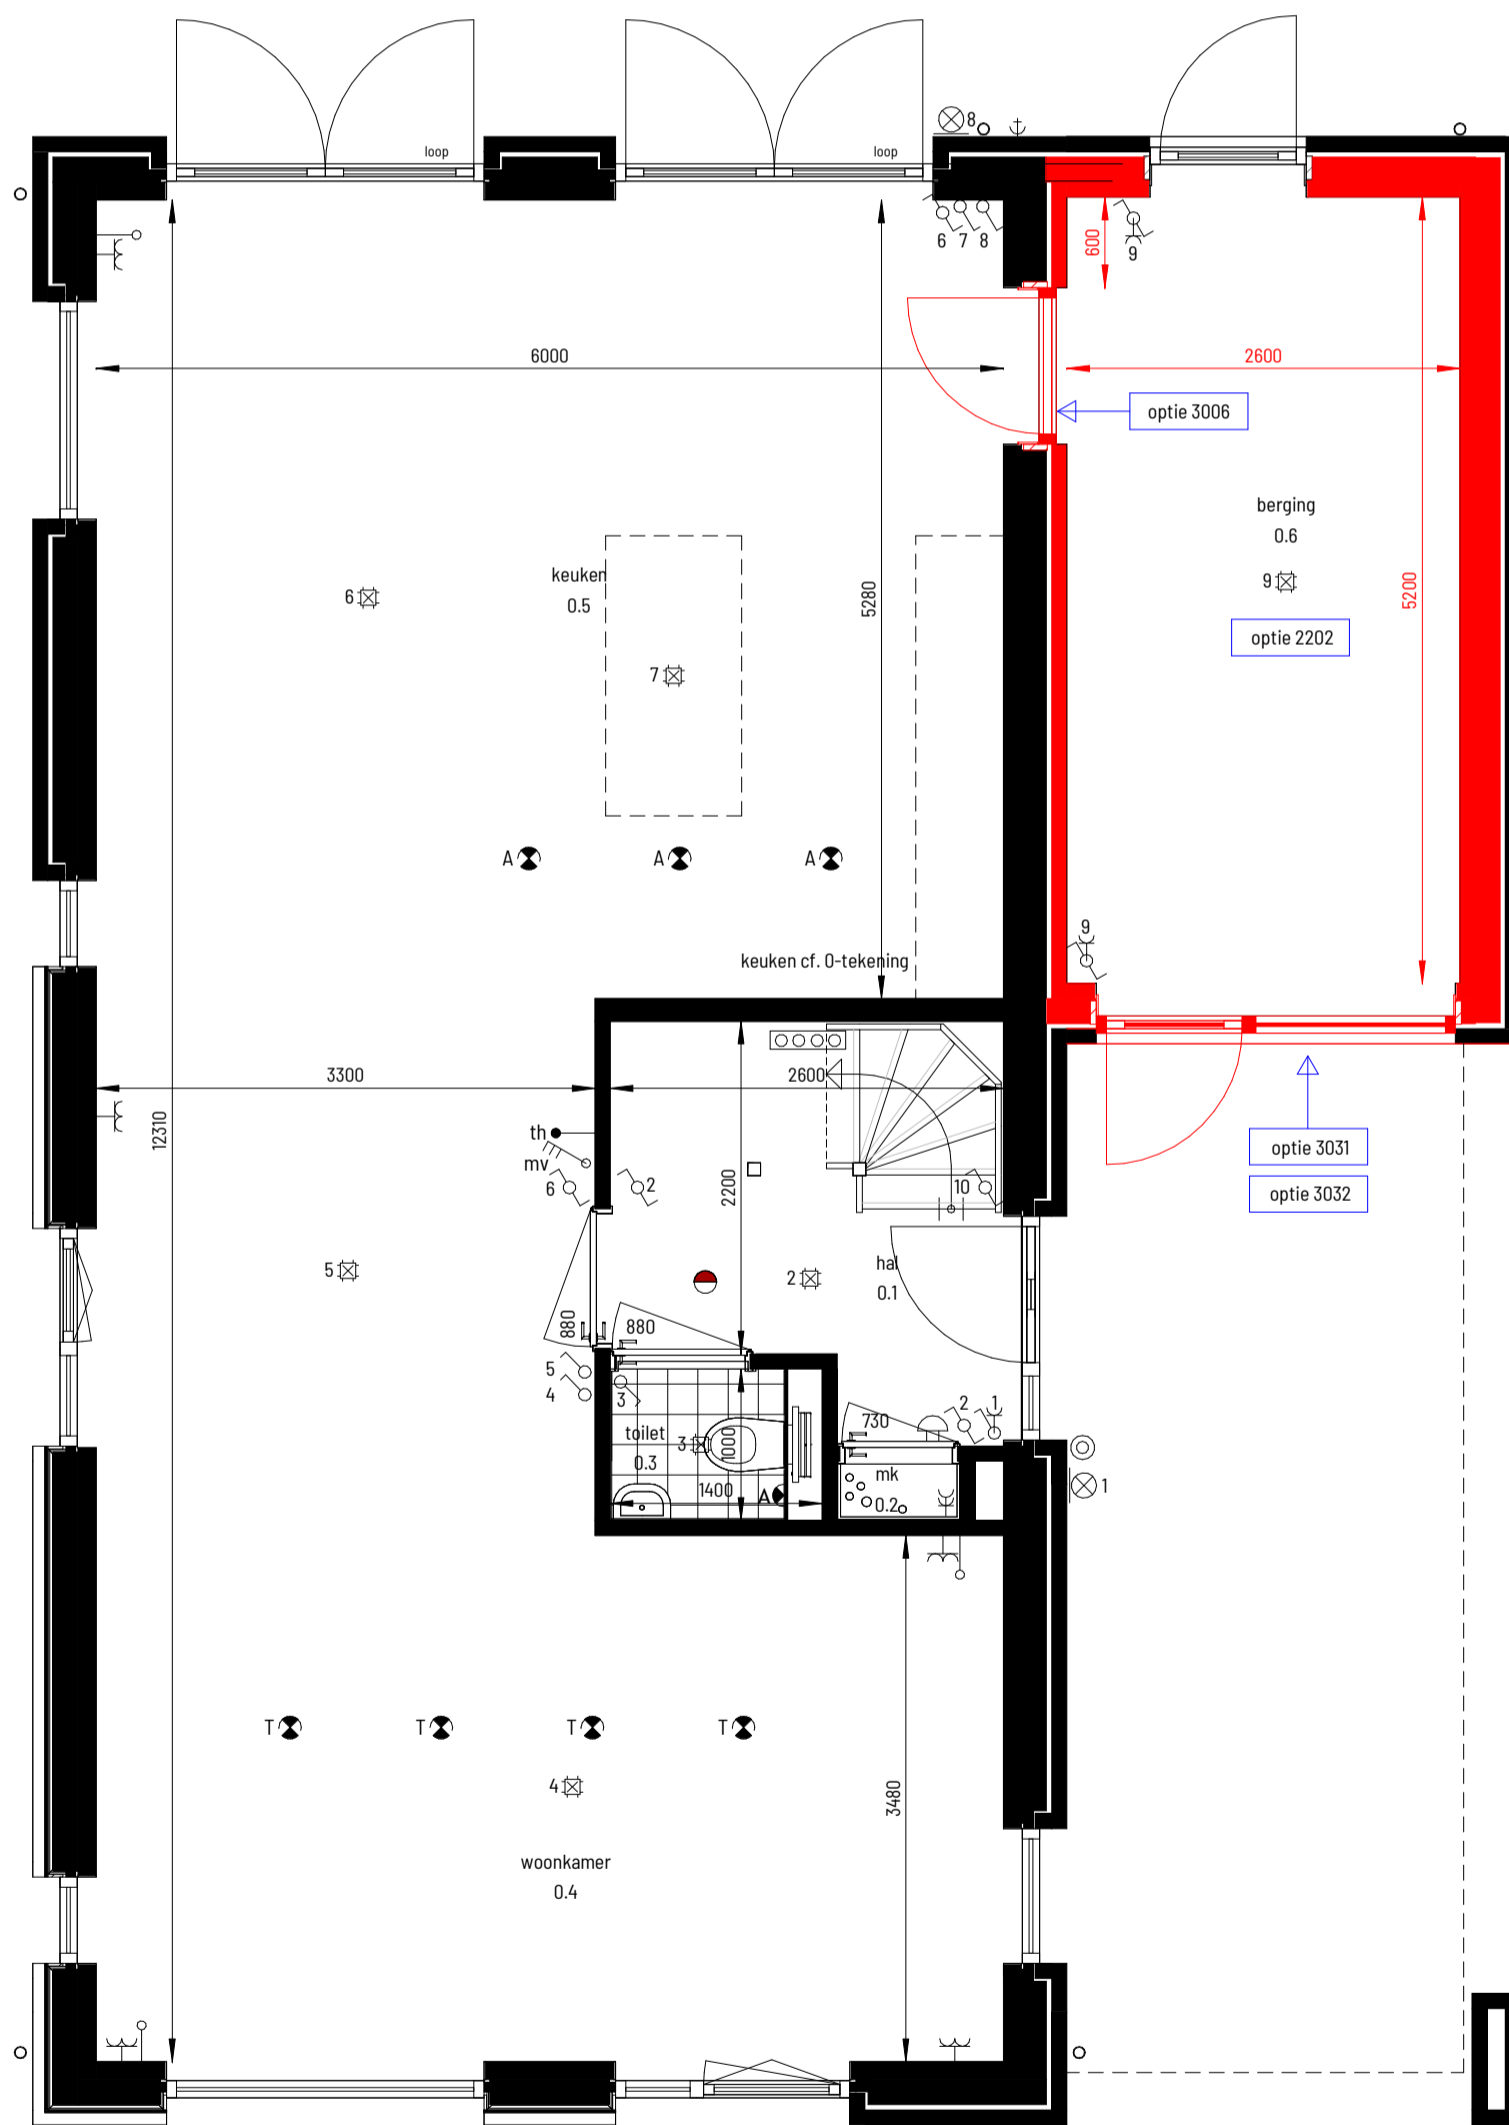

bouwnummer: 01 t/m 04
type: A t/m D
als getekend of gespiegeld

begane grond
1 : 50


- optie deur vanuit keuken naar berging
- optie geïsoleerde berging met kozijn

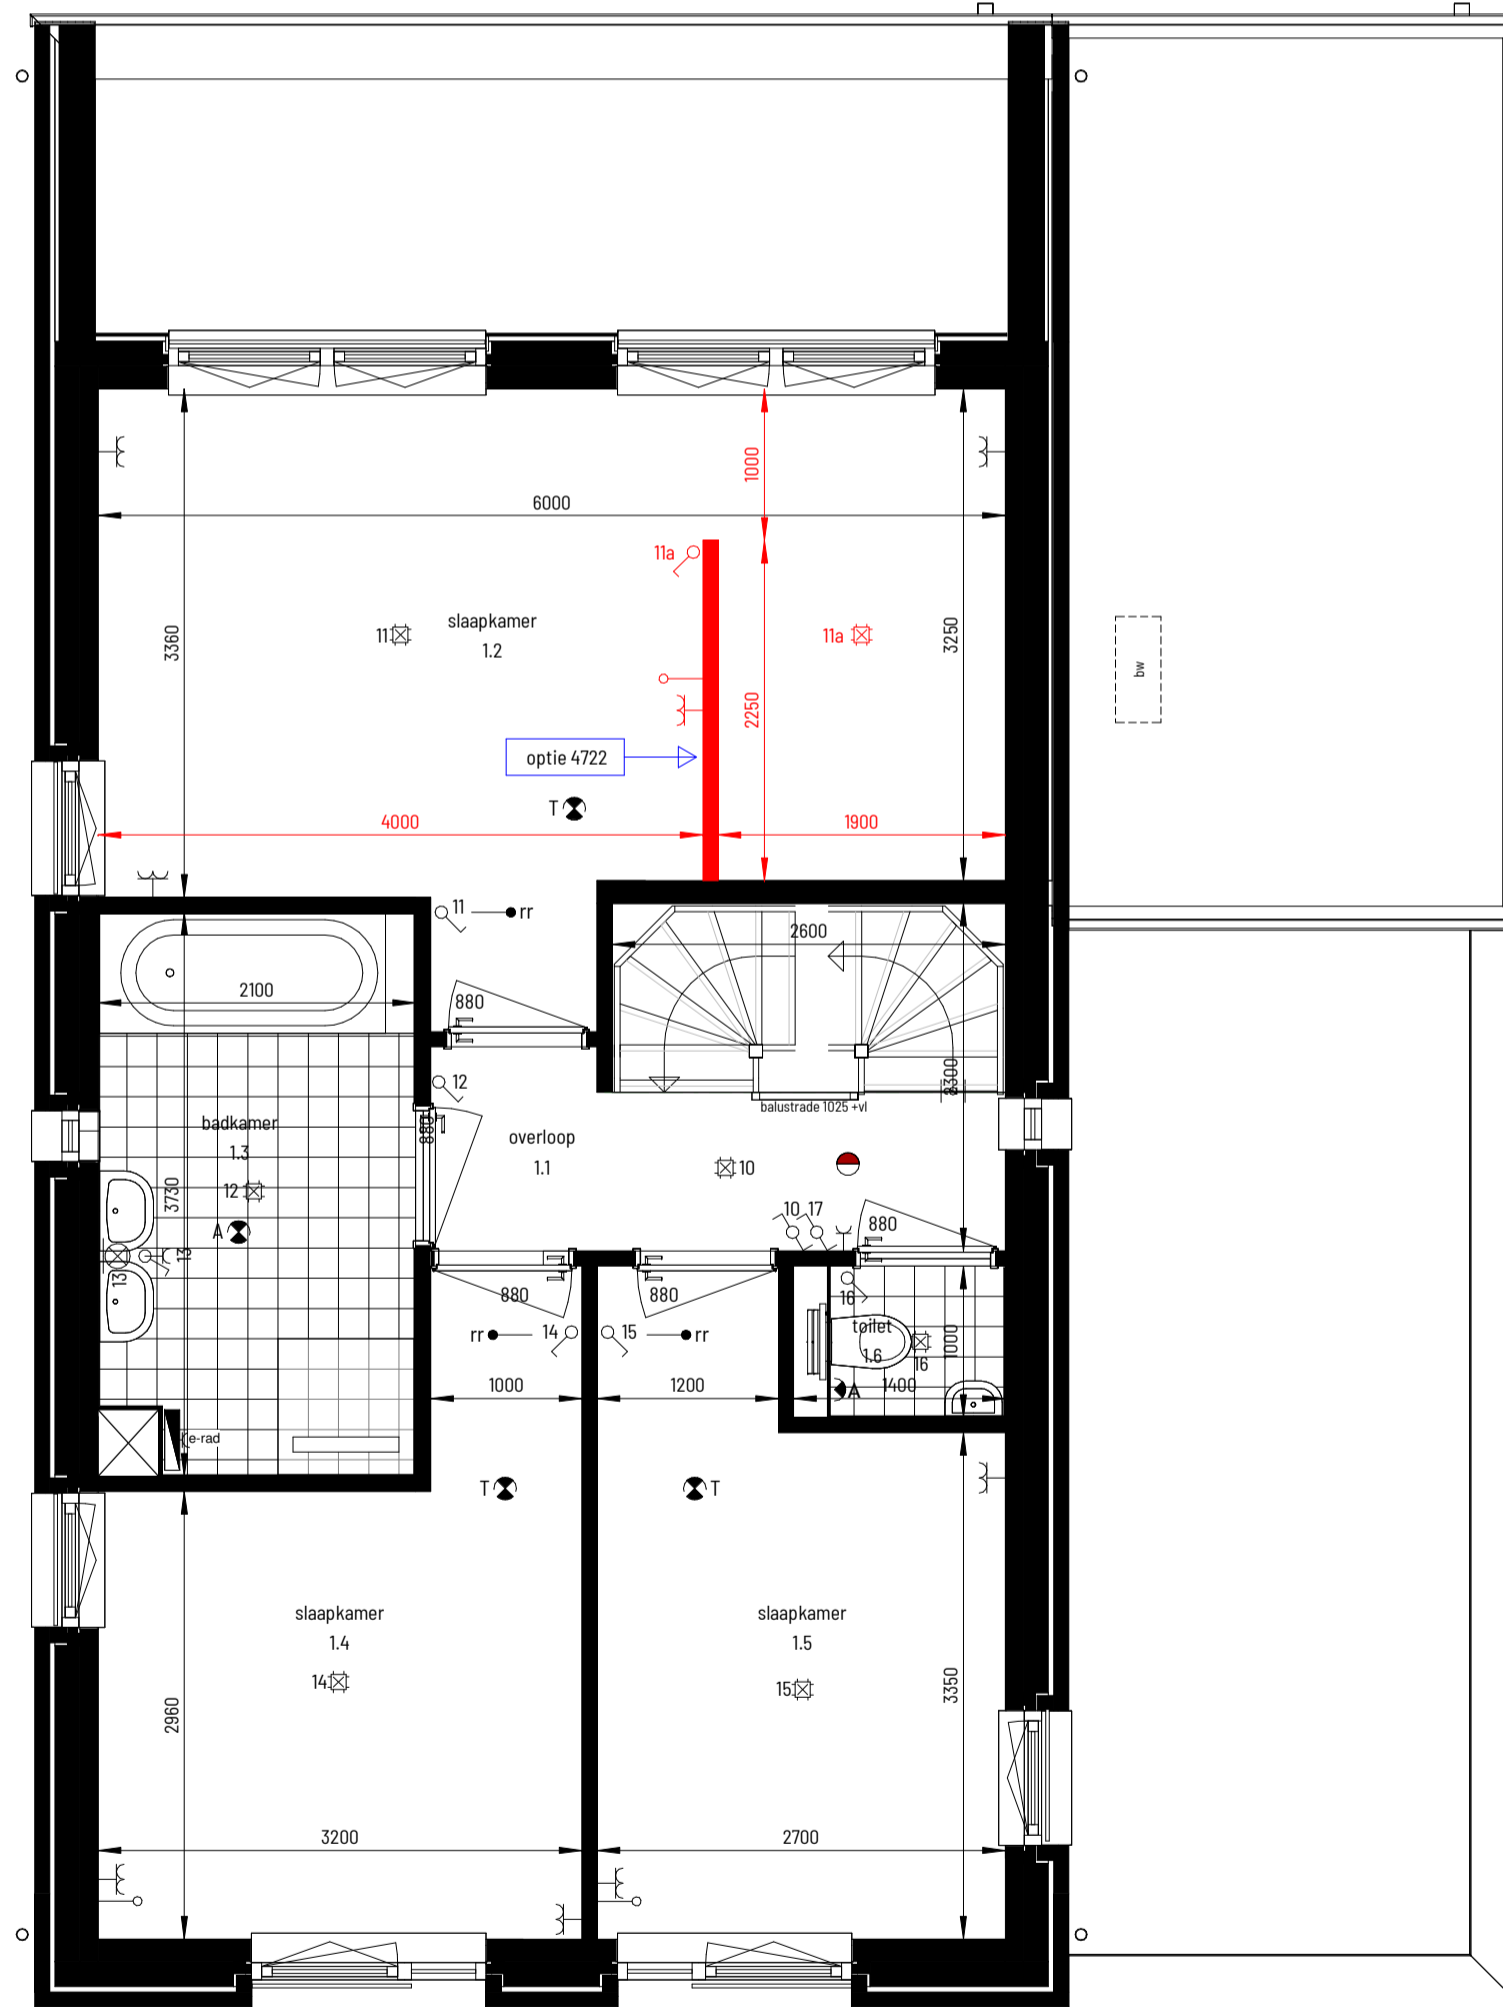

bouwnummer: 01 t/m 04
type: A t/m D
als getekend of gespiegeld

eerste verdieping
1 : 50

- optie inloopkast hoofdslaapkamer

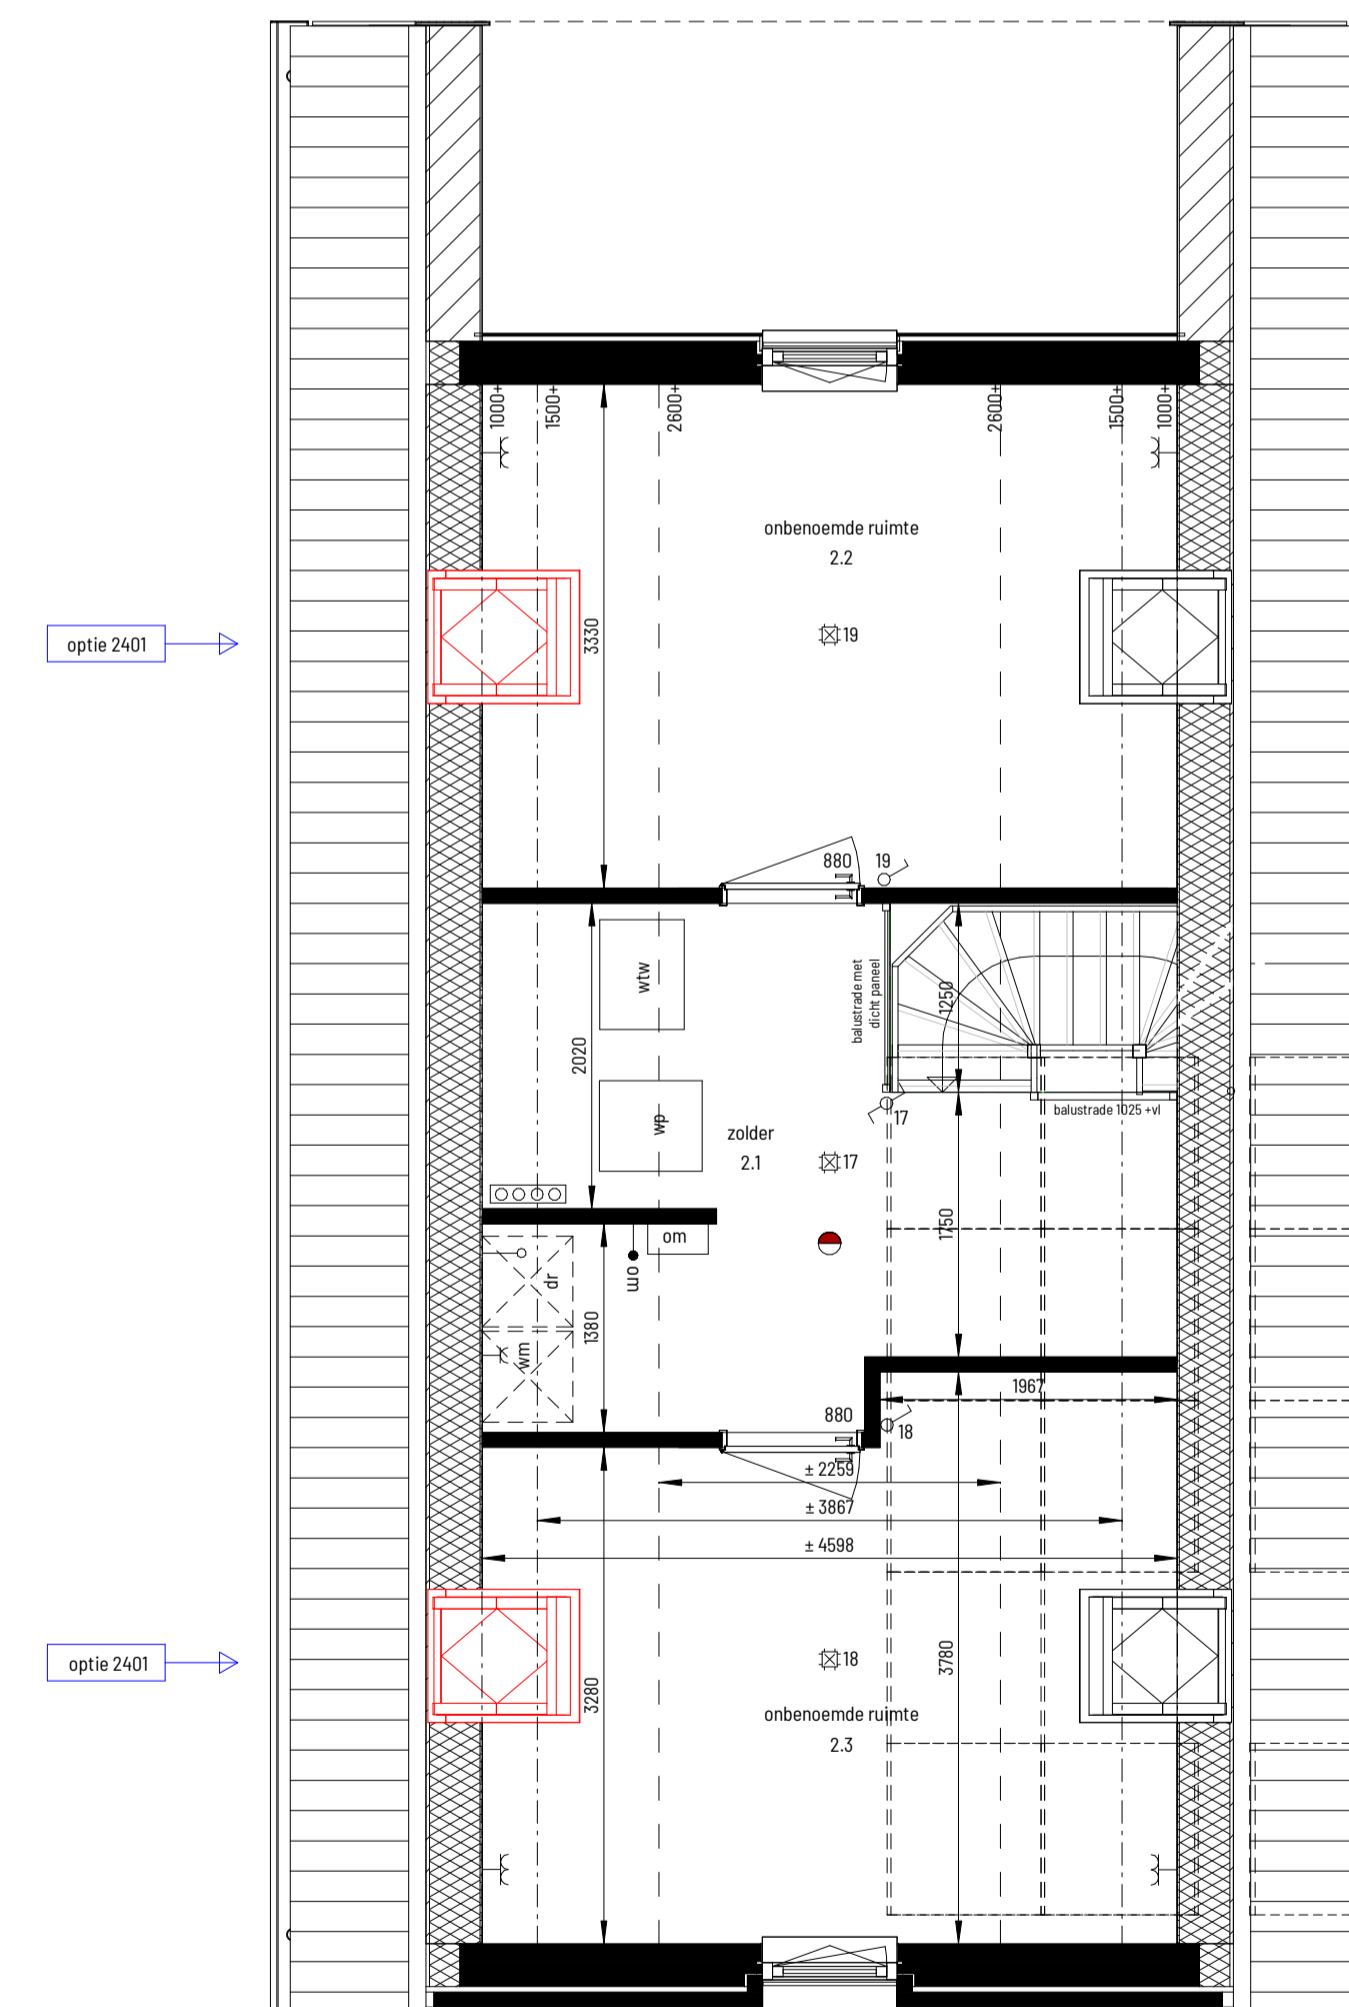

bouwnummer: 01 en 04
type: A en D
als getekend of gespiegeld

tweede verdieping
1 : 50

- optie dakvenster

Renvooi

- plafondlichtpunt
- wandlichtpunt
- enkelpolige schakelaar
- bediening mechanische ventilatie
- bediening thermostaat
- aansluitpunt, onbedraad
- ruimteregelaar
- buitenkraan
- dubbele wandcontactdoos
- enkele wandcontactdoos
- aansluitpunt t.b.v. omvormer (PV)
- centraal aard punt (CAP)
- rookmelder
- afvoerventiel mechanische ventilatie, positie en aantal indicatief
- toevoerventiel mechanische ventilatie, positie en aantal indicatief
- wandafvoerventiel mechanische ventilatie, positie en aantal indicatief
- schel
- voordeurbel
- elektrische radiator
- verwarmingstoestel / warmwatertoestel
- buitenuit verwarmingstoestel
- WTU unit
- vloerverwarming verdeler + omkasting
- omvormer PV panelen
- opstelplaats wasmachine / wasdroger
- deurkozijn + deurbreedte
- afmeting tegelwerk ter indicatie

maatvoering in de plattengronden zijn 'circa' maten.
leidingen en kanalenverloop conform opgave installateur.
elektra wordt conform opgave installateur uitgevoerd.
aantallen en plaats aansluitingen / schakelaars indicatief.
installaties, alsmede afmeting.
deze worden conform opgave installateur uitgevoerd

zonnepanelen indicatief, aantal panelen + positie
conform BENG berekening

12 woningen Aarlesche Erven, Best

Kopers optie - Woningtype A, B, C en D
Bouwnummer 01 t/m 04

datum: 15-08-2024 schaal: 1:100 / 1:50 papierformaat: A1 bladvr.: B-VKo-01